

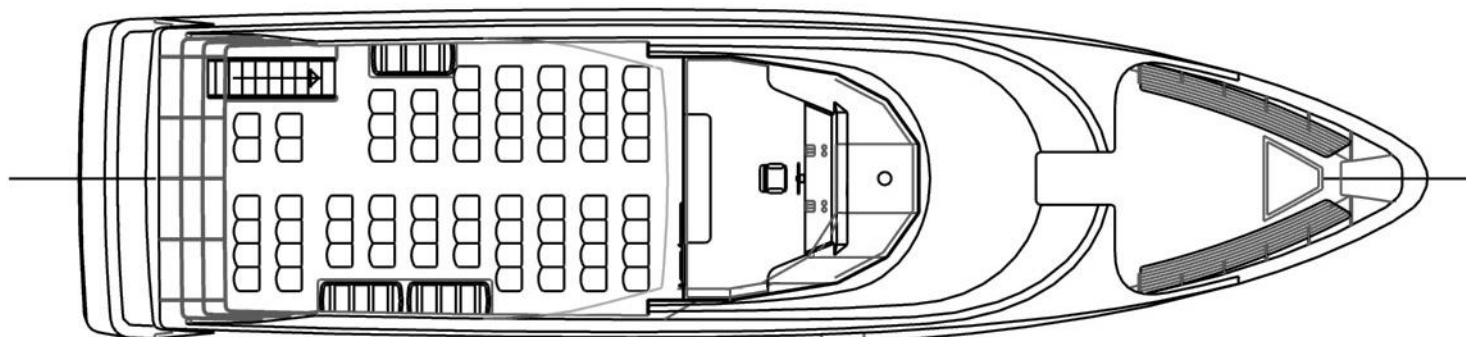


DIMENSIONI PROVVISORIE DI MASSIMA:
 - LUNGHEZZA FUORI TUTTO M 25.50
 - LARGHEZZA MASSIMA M 6.40

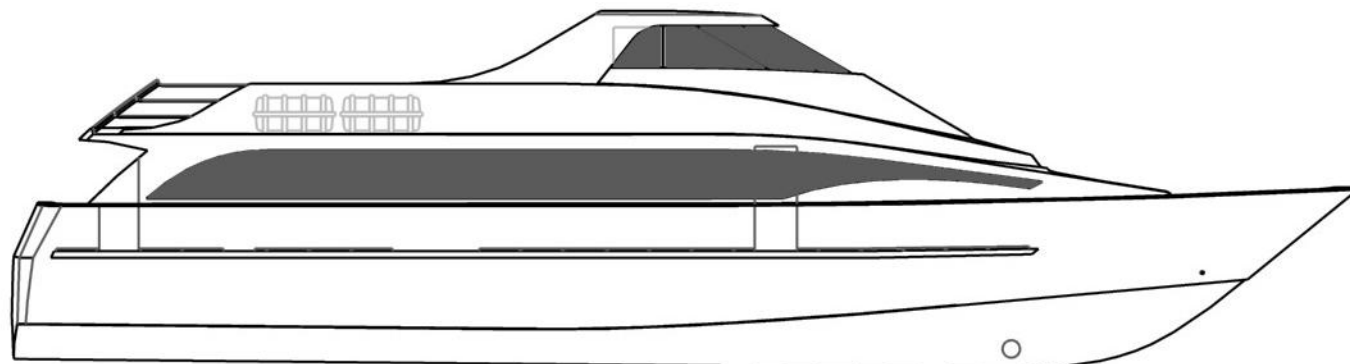

PIANTA PONTE BELVEDERE

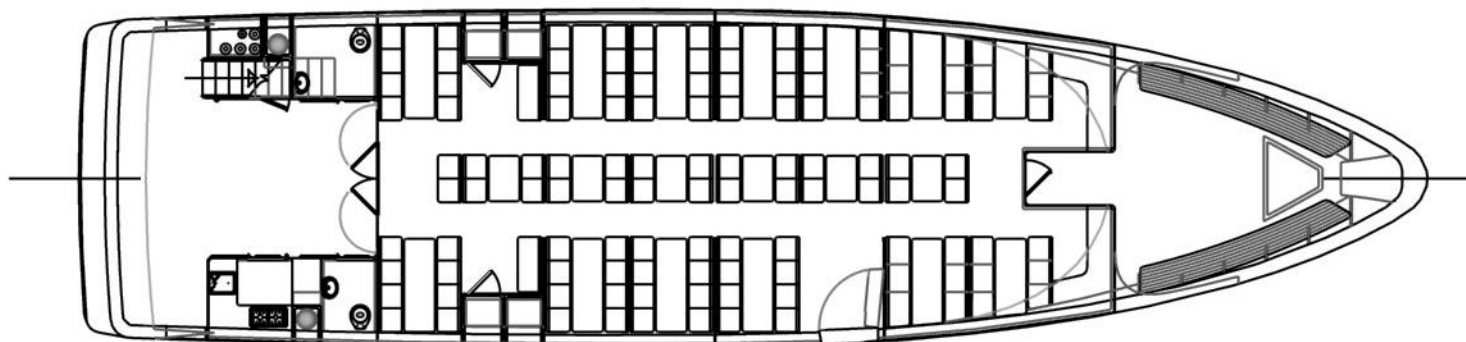

PIANTA PONTE PRINCIPALE

M/N PASSEGGERI 25.5 M			
PER CANTIERE FOSCHI - COSTR. N. 82			
PIANO GENERALE			
PROGETTO 445	TAV 445/008	29 MAG 05	SCALA 1:50 A1
SCIOMACHEN NAVAL ARCHITECTS VIA SERRAVALLE 3 40128 BOLOGNA ITALY TEL +39 051 4198480 FAX +39 051 4198480 scio@sciomachen.com www.sciomachen.com			